


Anlage: Flächenkennzeichnungen in der Gymnastikhalle

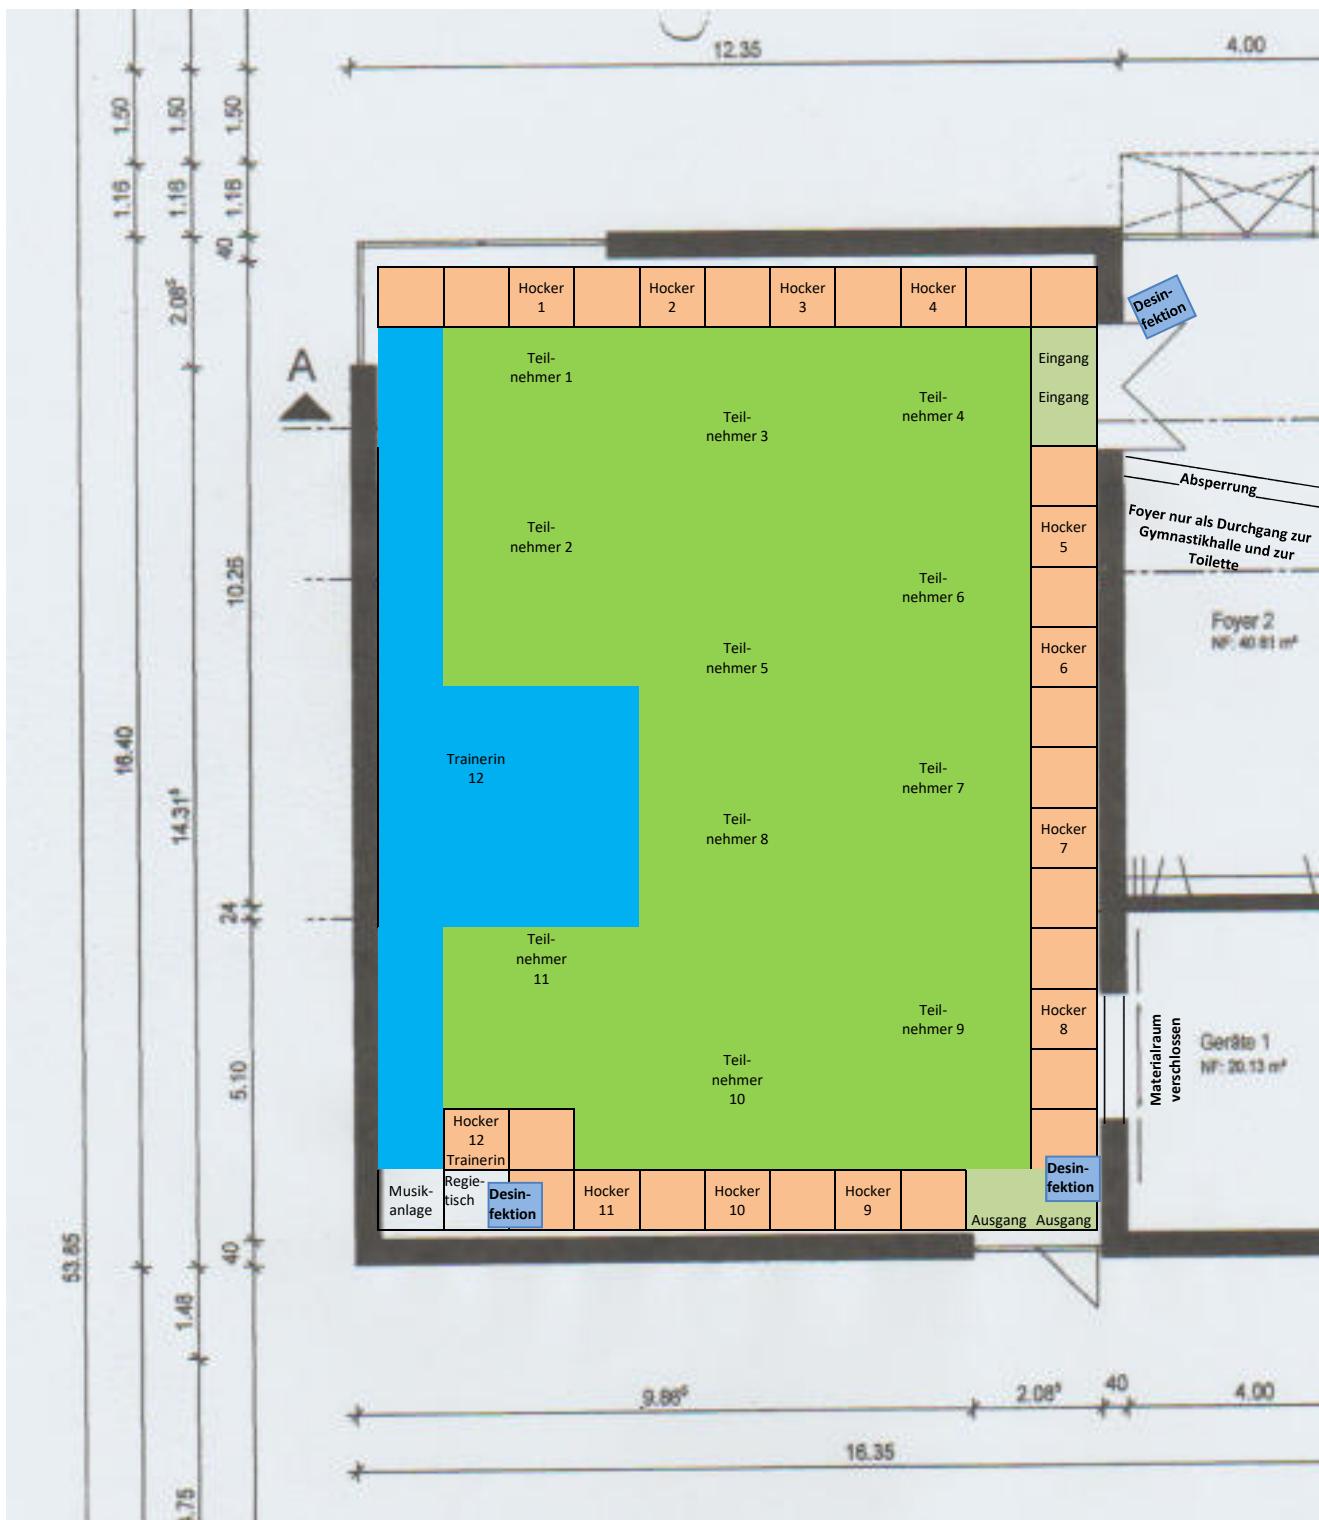

## Erläuterungen zur Grafik

-  = Fußmatten mit nummerierten Hockern zum Schuhwechsel / Trinkpause
  -  = Fläche für Trainerin
  -  = Flächen für Teilnehmer mit nummerierten Platz
  -  = Flächen von Ein- und Ausgang
  -  = Fläche entspricht ca. 1 m<sup>2</sup>